



PIANTA

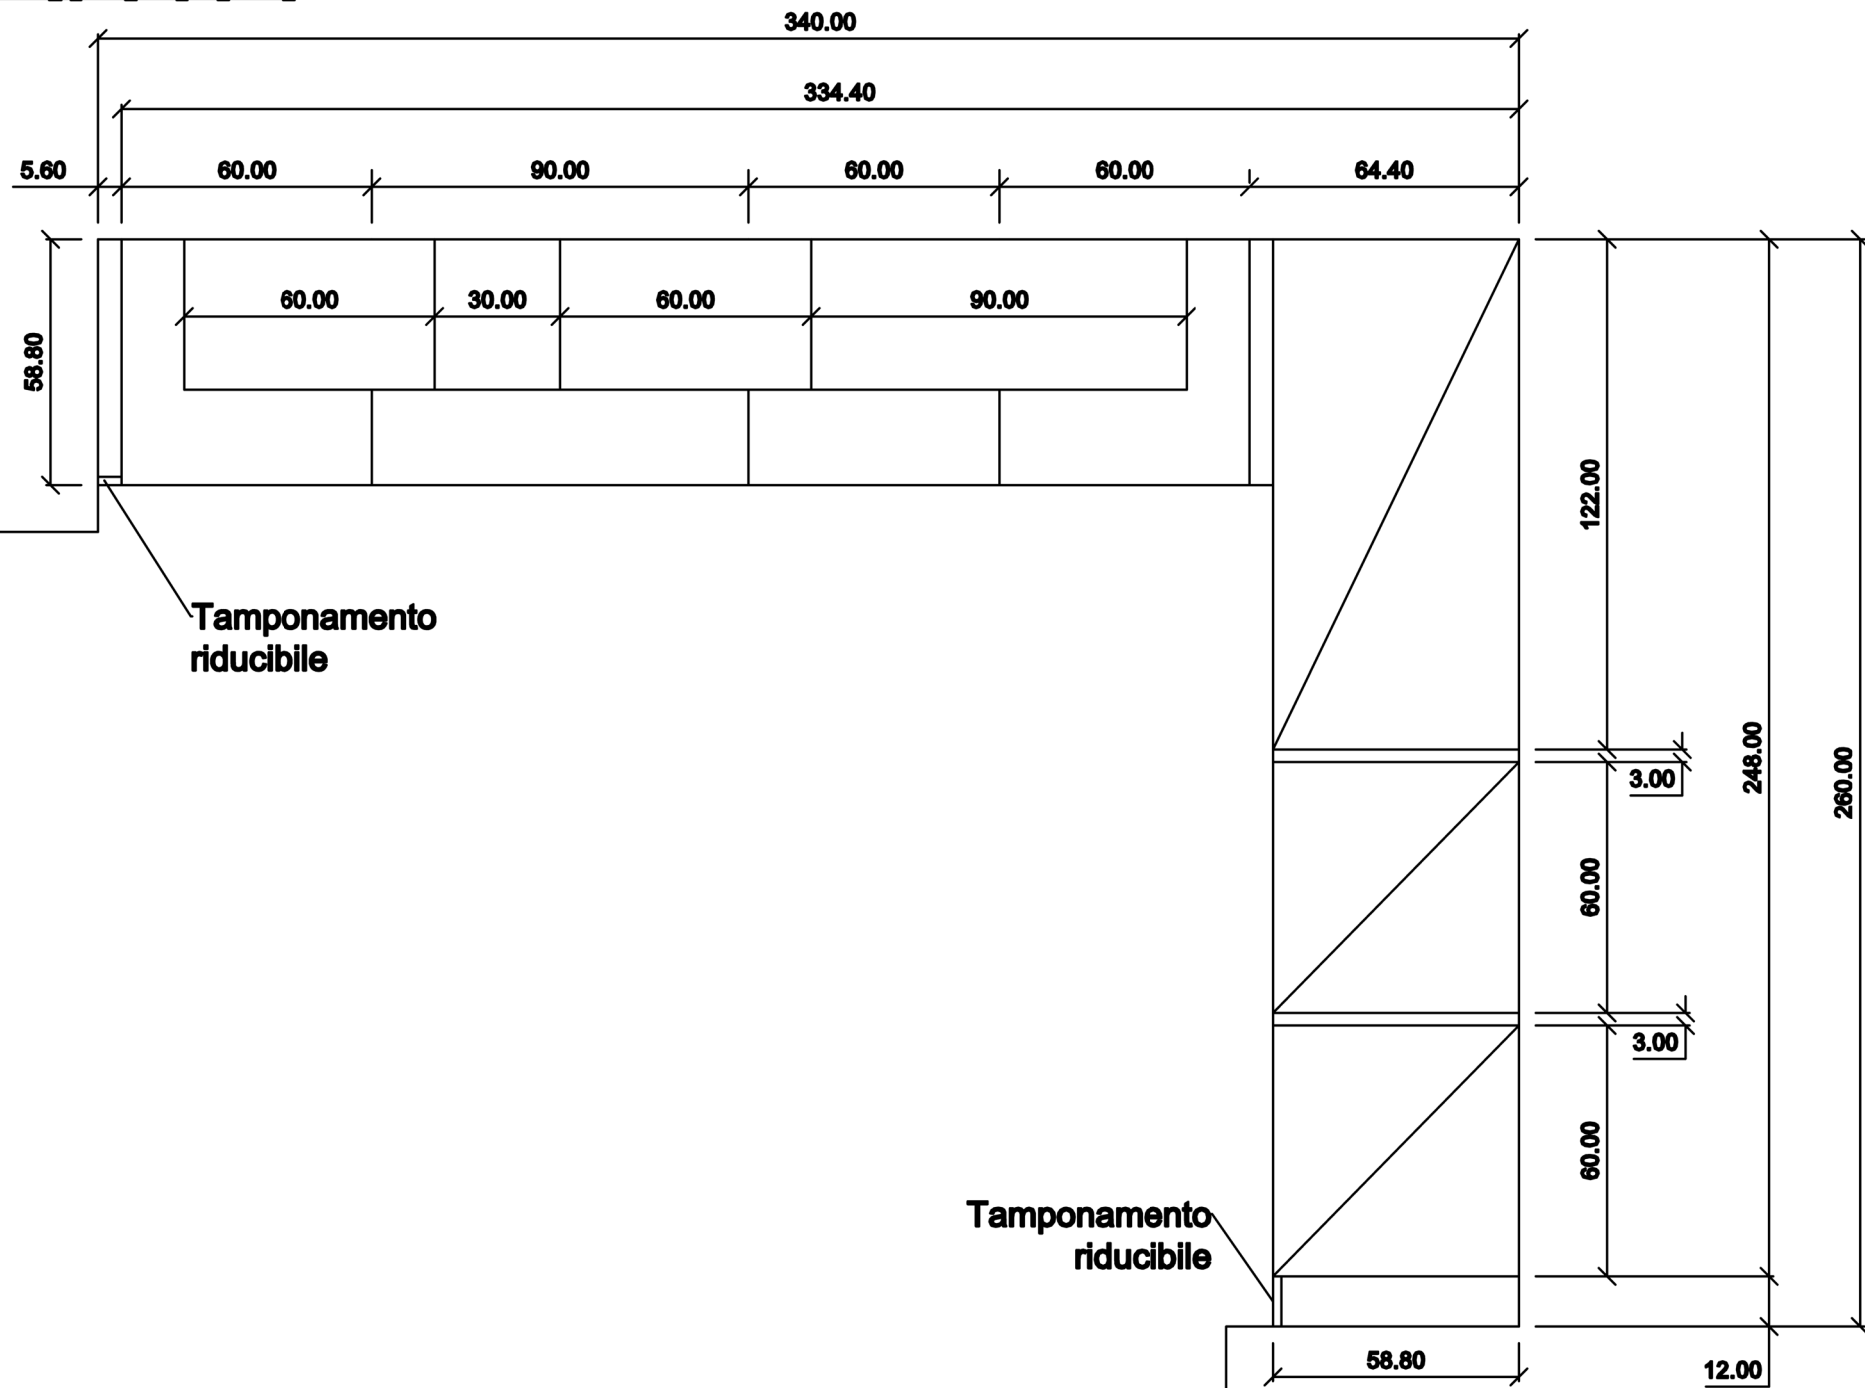

FRONTALE LATO COTTURA

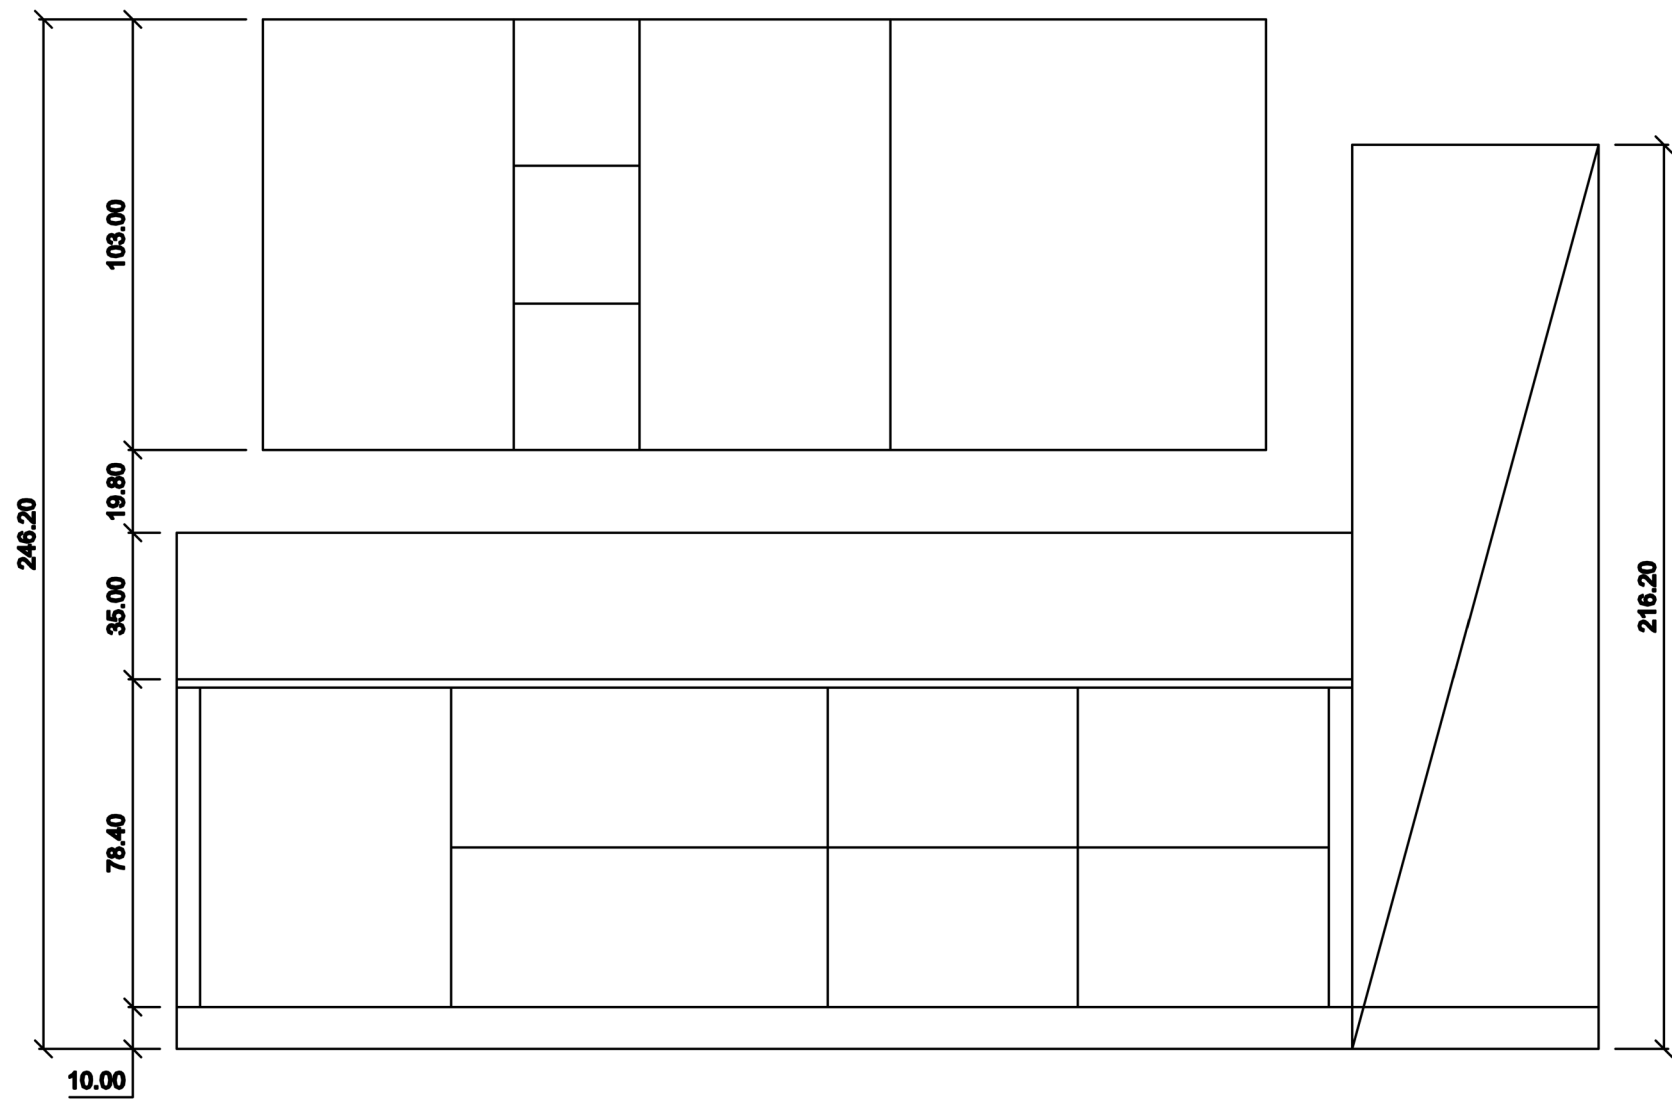

FRONTALE LATO FRIGORIFERO

